
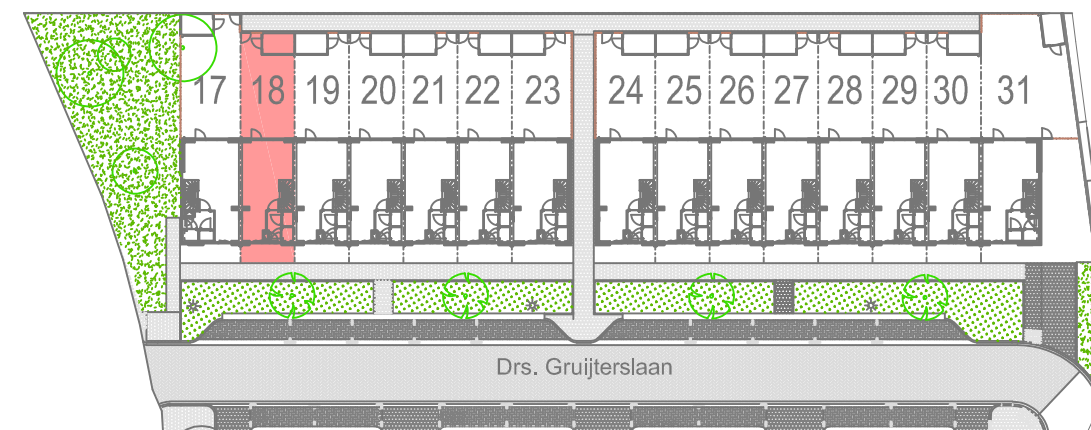
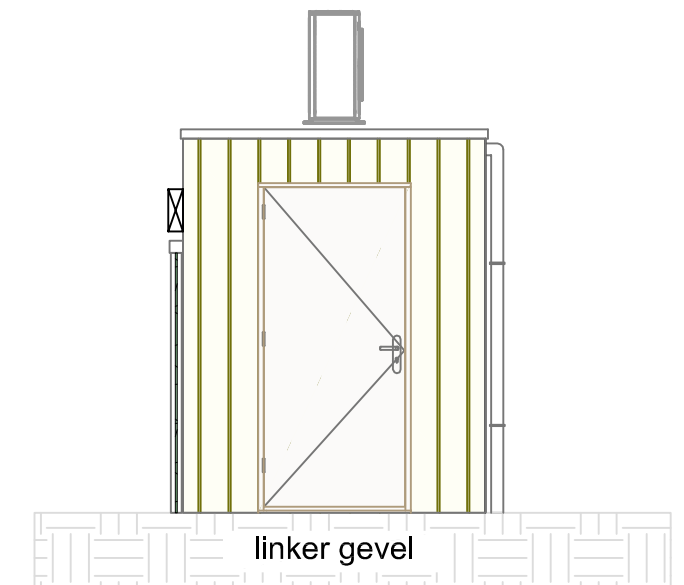
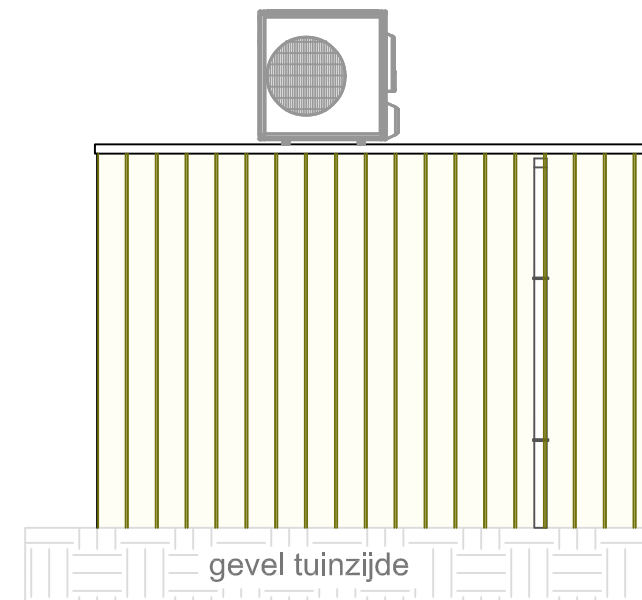
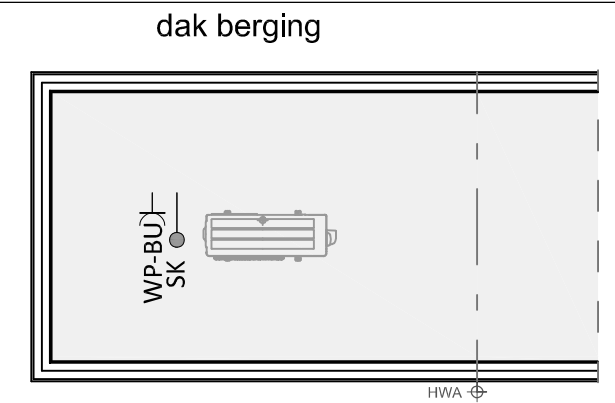
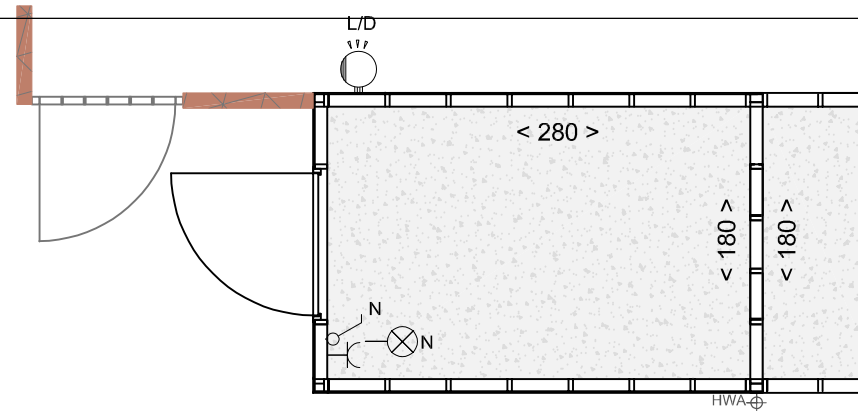
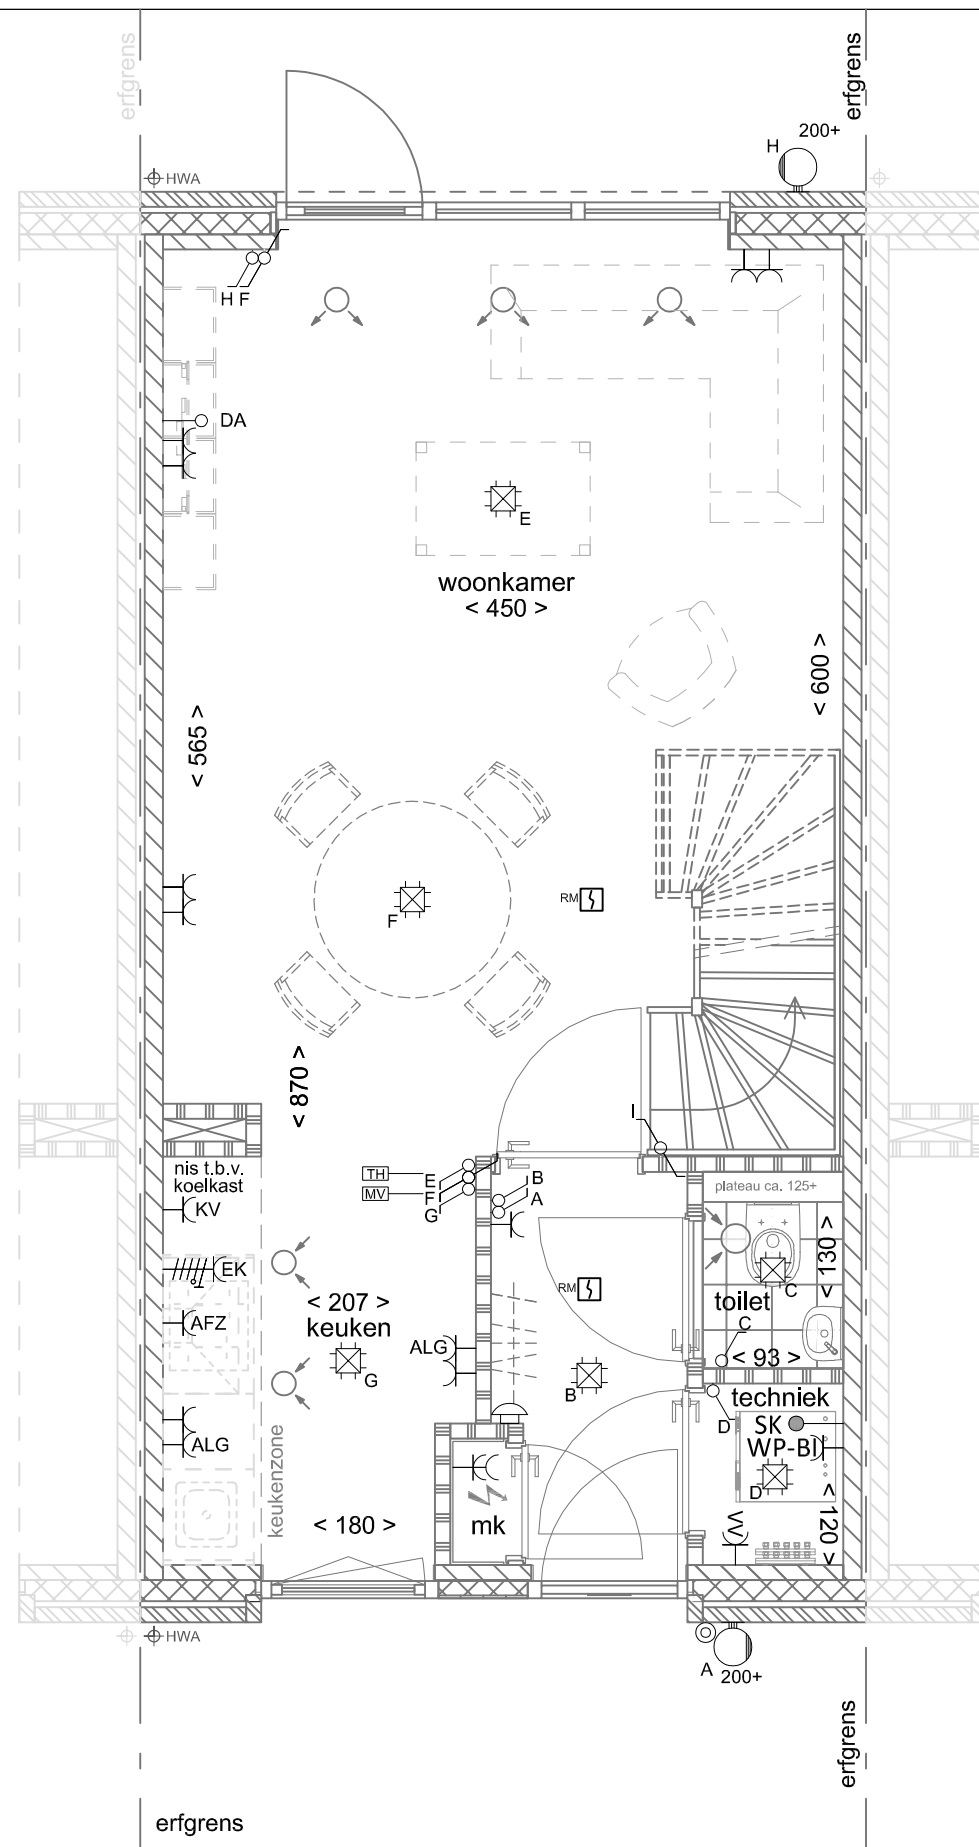



VK-PLG-18-BG

Betreft: Bouwnummer 18-Type B
Project: Wonen in de Hoefkens
Datum: 07-02-2025
Wijziging:

begane grond
Schaal: 1:50
Formaat: A3
Blad nr.: 01

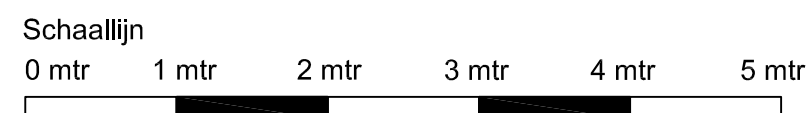

Architect:


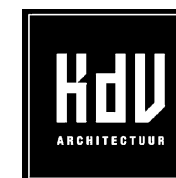


Ontwikkelaar:



Aannemer:



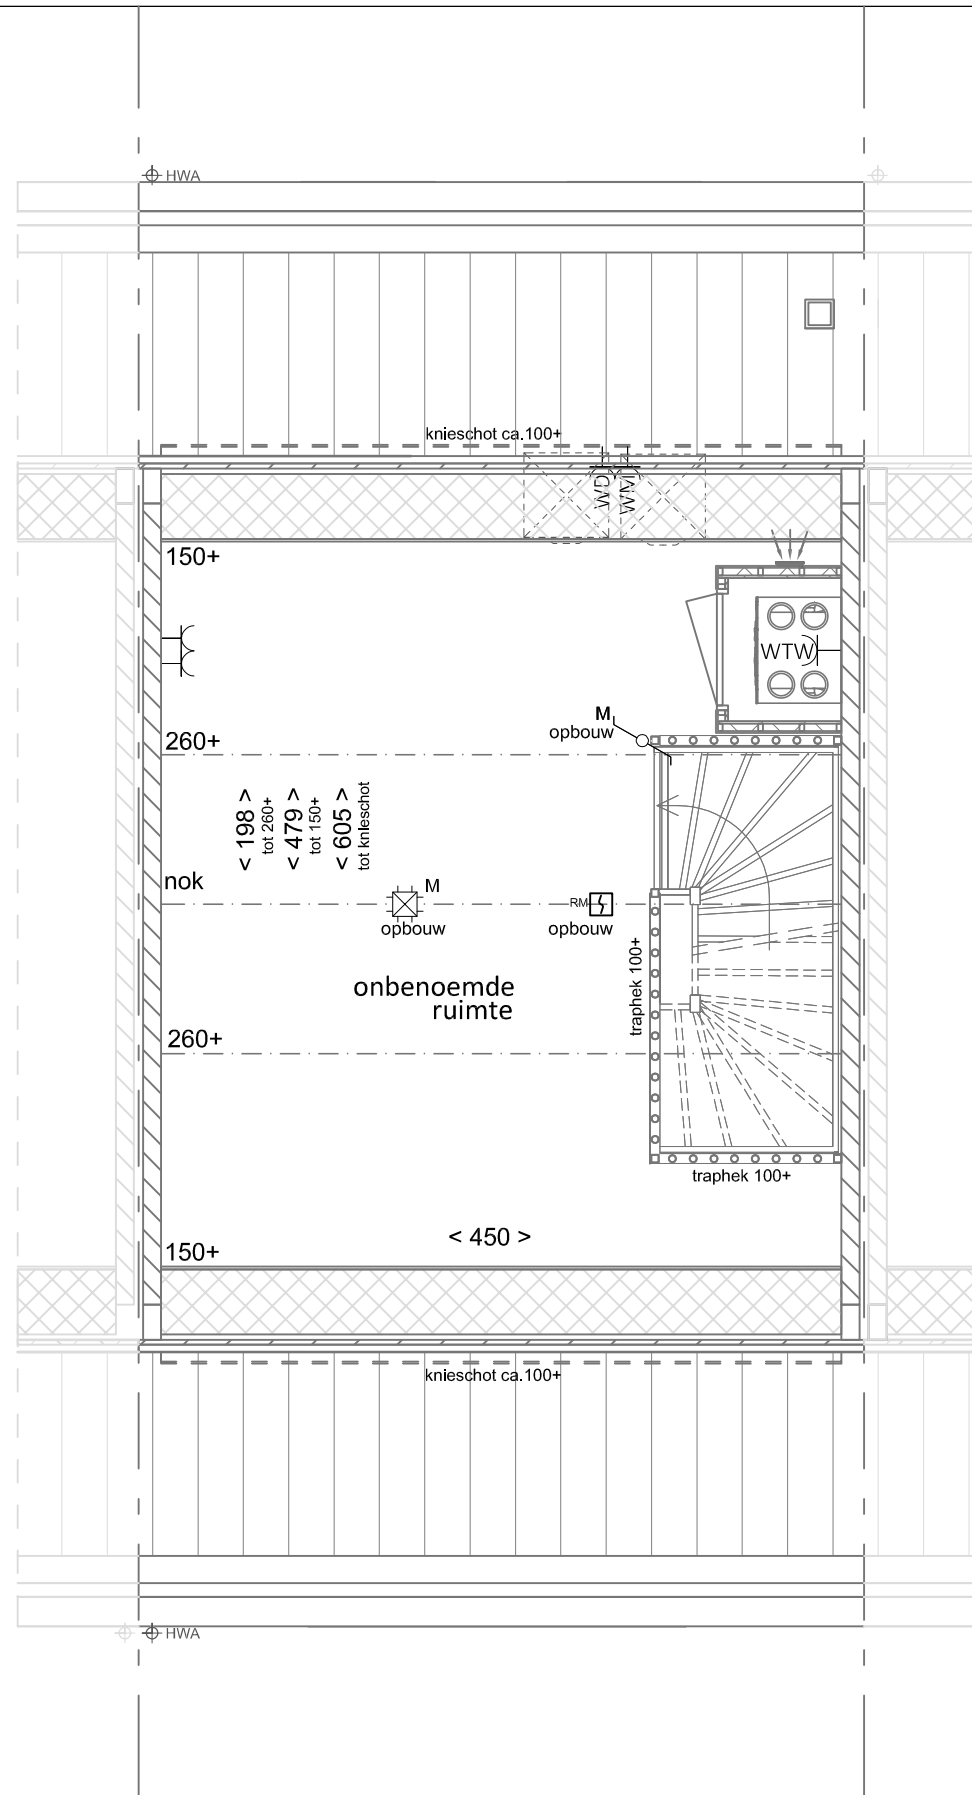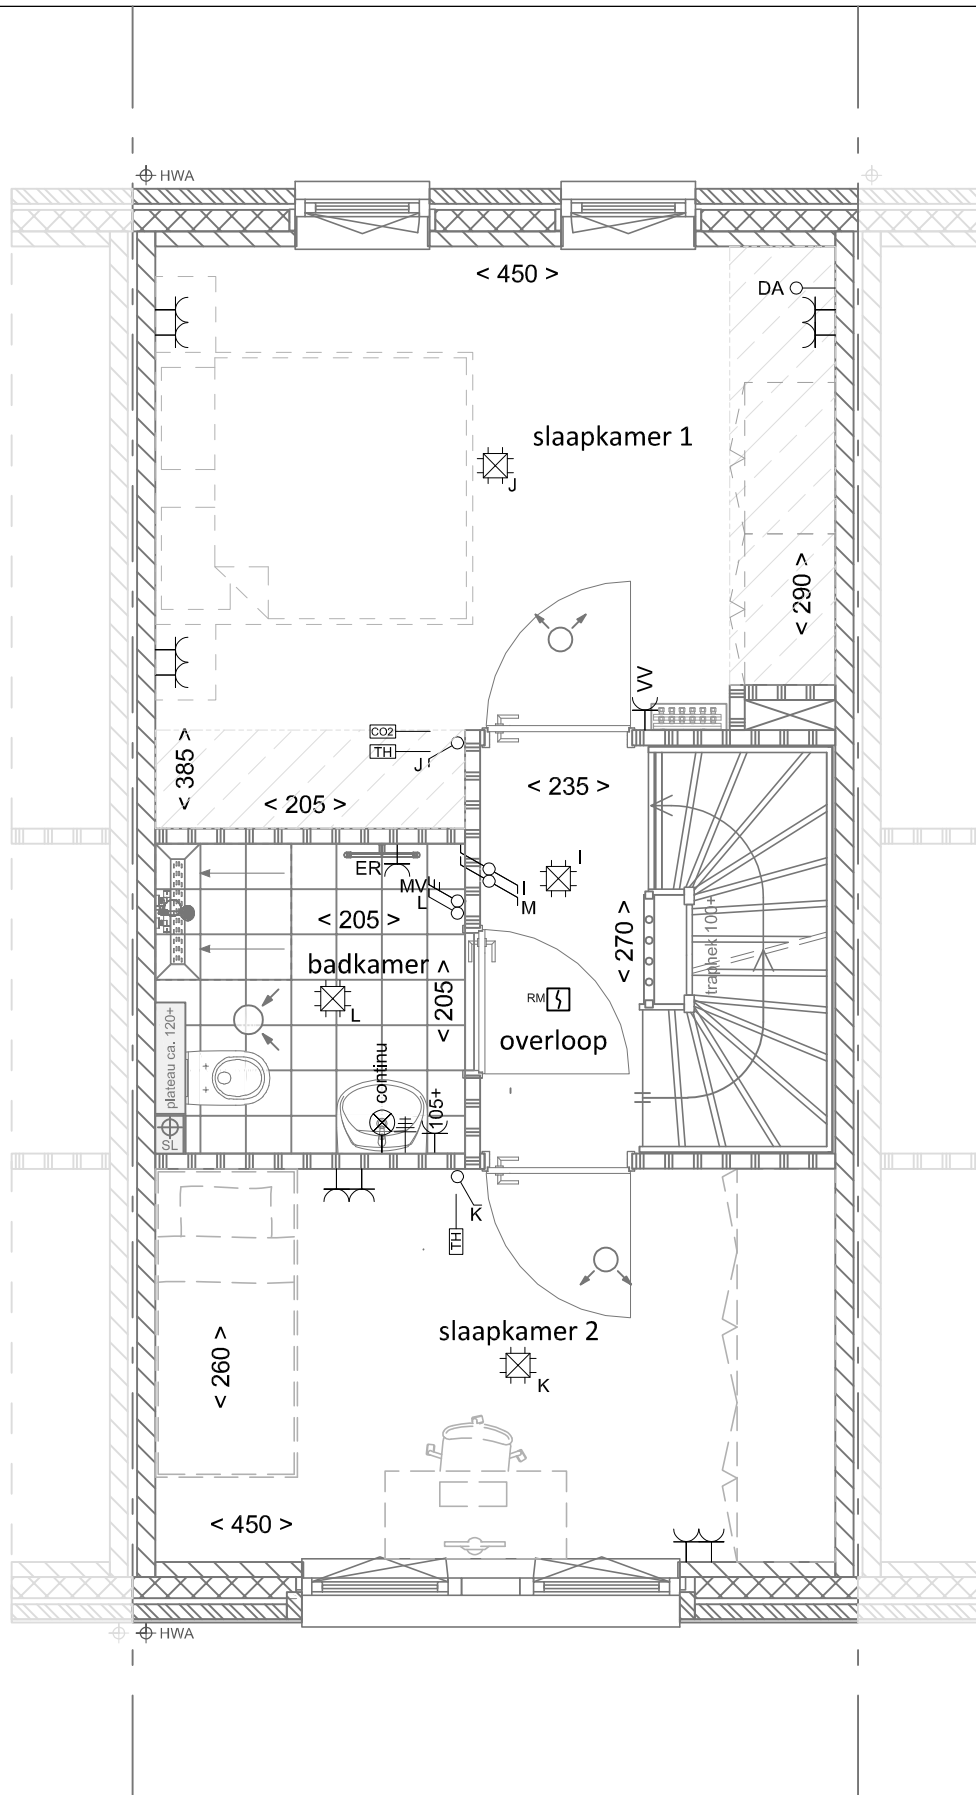

VK-PLG-18-VERD-1-2

Betreft: Bouwnummer 18-Type B

Project: Wonen in de Hoefkens

Datum: 07-02-2025

Wijziging:

1e & 2e verdieping


Schaal: 1:50

Formaat: A3

Blad nr.: 02

Schaallijn

0 mtr 1 mtr 2 mtr 3 mtr 4 mtr 5 mtr

 

Architect:



Ontwikkelaar:



Aannemer:









RENVOOI

ELEKTRISCHE INSTALLATIE

	wandcontactdoos 2-voudig
	wandcontactdoos 1-voudig
	opbouw dubbele wandcontactdoos
	wandcontactdoos 2-voudig tbv afzuigkap en verlichting
	wandcontactdoos 1-voudig koel-/vriescombinatie
	wandcontactdoos perilex 2 x 230V/7,4 kW elektrisch koken
	wandcontactdoos 1-voudig elektrische radiator
	wandcontactdoos 2-voudig tbv wasmachine en warmtepomp wasdroger
	wandcontactdoos 1-voudig t.b.v. WTW ventilatieunit
	wandcontactdoos 1-voudig 3,7 kW binnen-unit luchtwarmtepomp
	elektra voeding buitenunit luchtwarmtepomp
	stuurbekabeling luchtwarmtepomp
	thermostaat
	bediening ventilatie gecombineerd met CO2 sensor
	CO2-sensor
	loze leiding naar meterkast t.b.v. data
	rookmelder 230V gevoed incl. back-up batterij
	centraal doos / plafondlichtpunt
	wandlichtpunt binnen, hoogte 180 cm (excl. armatuur)
	wandlichtpunt buiten, hoogte 180 cm (excl. armatuur)
	L/D wandlamp buiten met licht/donker sensor (incl. armatuur)
	enkele lichtschakelaar, hoogte 105 cm
	wisselschakelaar / hotelschakelaar, hoogte 105 cm
	beldrukker
	schel (deurbel)
	centraal aardpunt badkamer
	Meterkast symbool

WERKTUIGBOUWKUNDIGE INSTALLATIE

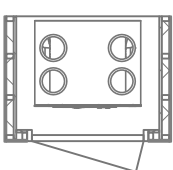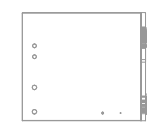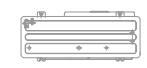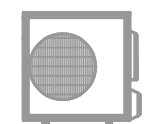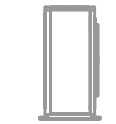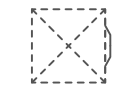	ventilatie-unit met warmteterugwinning incl. omkasting
	lucht-water warmtepomp binnen-unit
	bovenaanzicht lucht-water warmtepomp buiten-unit
	vooraanzicht lucht-water warmtepomp buiten-unit
	zij aanzicht lucht-water warmtepomp buiten-unit
	Opstelplaats wasmachine/wasdroger
	verdeler vloerverwarming
	elektrische handdoekradiator
	afzuigventiel mechanische ventilatie
	inblaasventiel mechanische ventilatie
	hemelwater afvoer
	dakdoorvoer
	standleiding (riool) omkokerd

BOUWKUNDIG

	gevelsteen in wildverband, wit gekeimd
	kalkzandsteen
	cellenbetonwand
	isolatie
	buitengevel bekleedt met verticale houten delen
	geïsoleerde dakplaat
	prefab plafond-/vloerplaat
	in het werk gestort beton
	dekvloer
	verticale rabatdelen buitenberging naturel houtkleur
	verticale houten gevelbekleding in kleur beige zand
	panelen in kozijnen met freeslijnen in kleur beige zand
	kozijnen in kleur beige zand
	kozijnen in kleur wit
	huisnummer
	erfafscheiding middels metalen gaashekwerk
	gebied met krijtstreep methode van toepassing

ALGEMEEN

- Aan de maatvoering kunnen geen rechten worden ontleend
- Maatvoering betreft circa-maten en is aangegeven in centimeters
- Het is mogelijk dat niet alle symbolen van toepassing zijn op uw woning
- Indeling technische berging en positie/aantallen ventilatie ventielen zijn indicatief en worden in een later stadium definitief bepaald door de installateur(s)
- Maatvoering sanitaire ruimtes is exclusief tegel afwerking
- Voorzieningen keuken/badkamer conform 0-tekening keuken/badkamer!

VK-RV-A-B

Betreft:	Alle bouwnummers	Renvooi
Project:	Wonen in de Hoefkens	Schaal: N.V.T.
Datum:	07-02-2025	Formaat: A3
Wijziging:	...-...-....	Blad nr.: 03

Architect:




Ontwikkelaar:



Aannemer:



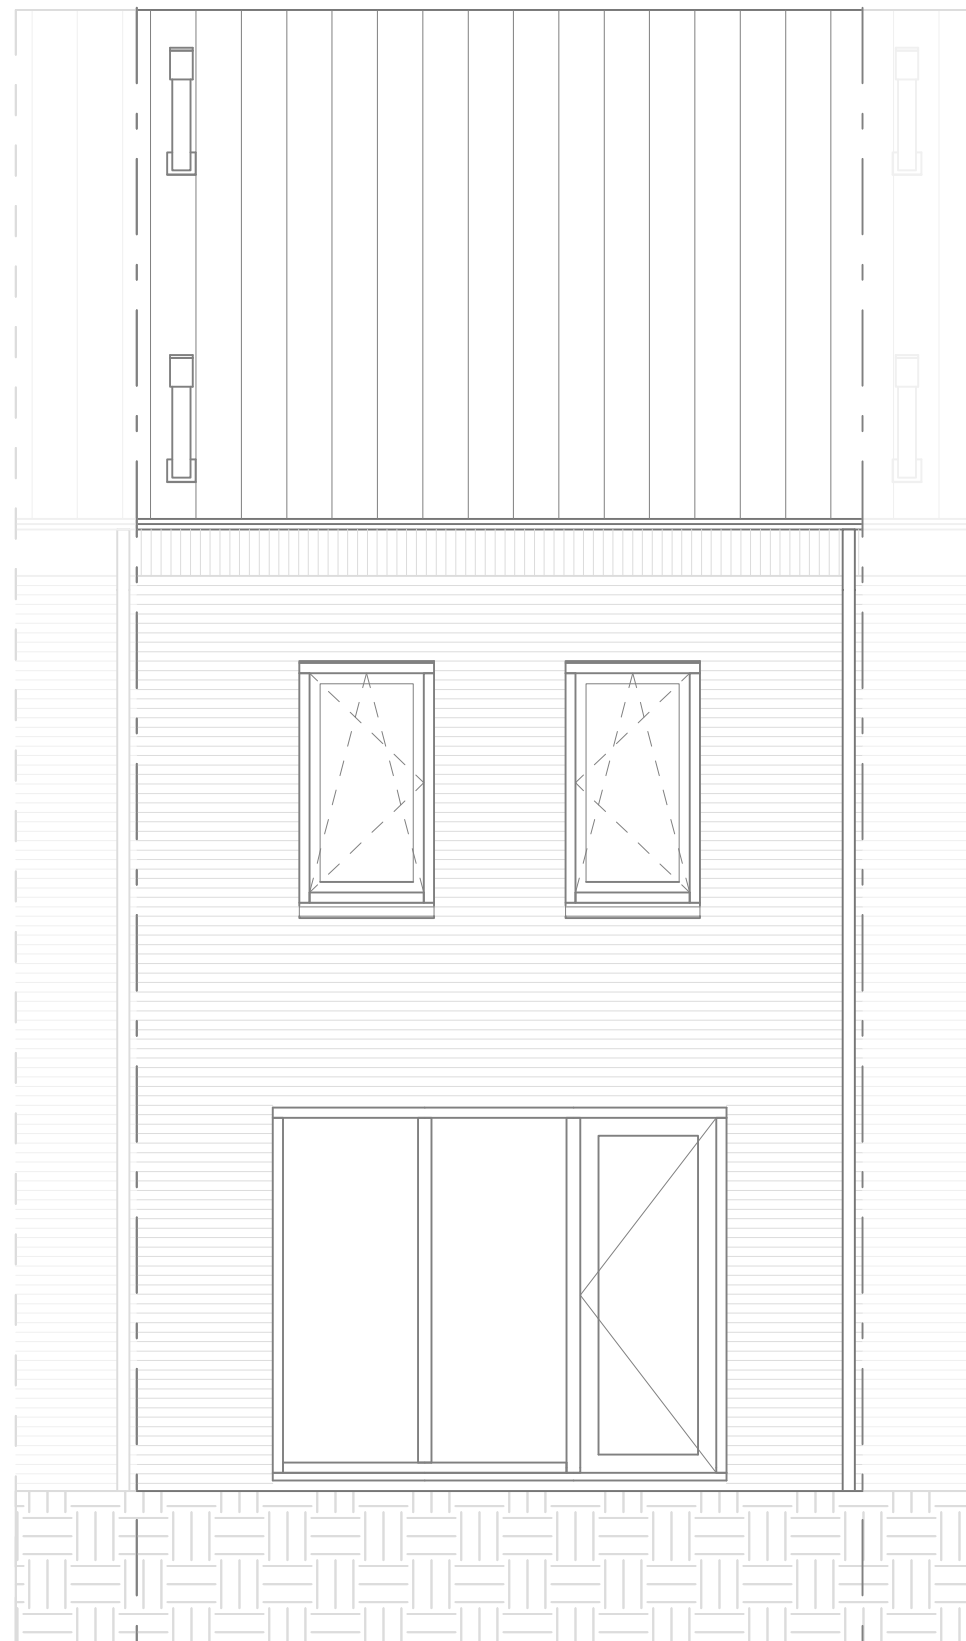

VK-GE-18

Betreft: Bouwnummer 18-Type B

Project: Wonen in de Hoefkens

Datum: 07-02-2024

Wijziging: ...-...-....

voor- & achtergevel


Schaal: 1:50

Formaat: A3

Blad nr.: 04

Schaallijn

0 mtr 1 mtr 2 mtr 3 mtr 4 mtr 5 mtr

 

Architect:





Ontwikkelaar:



Aannemer:



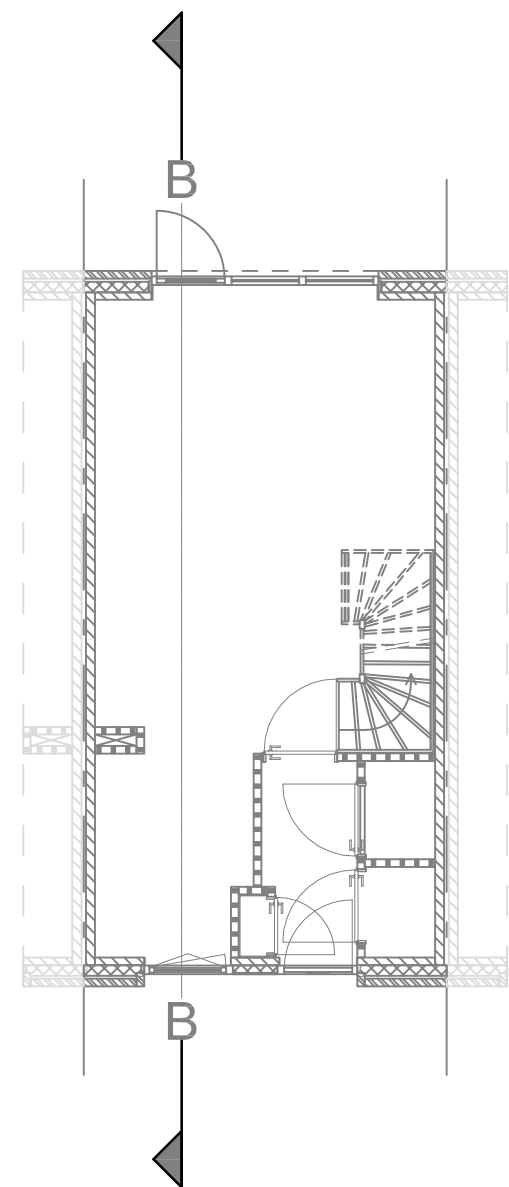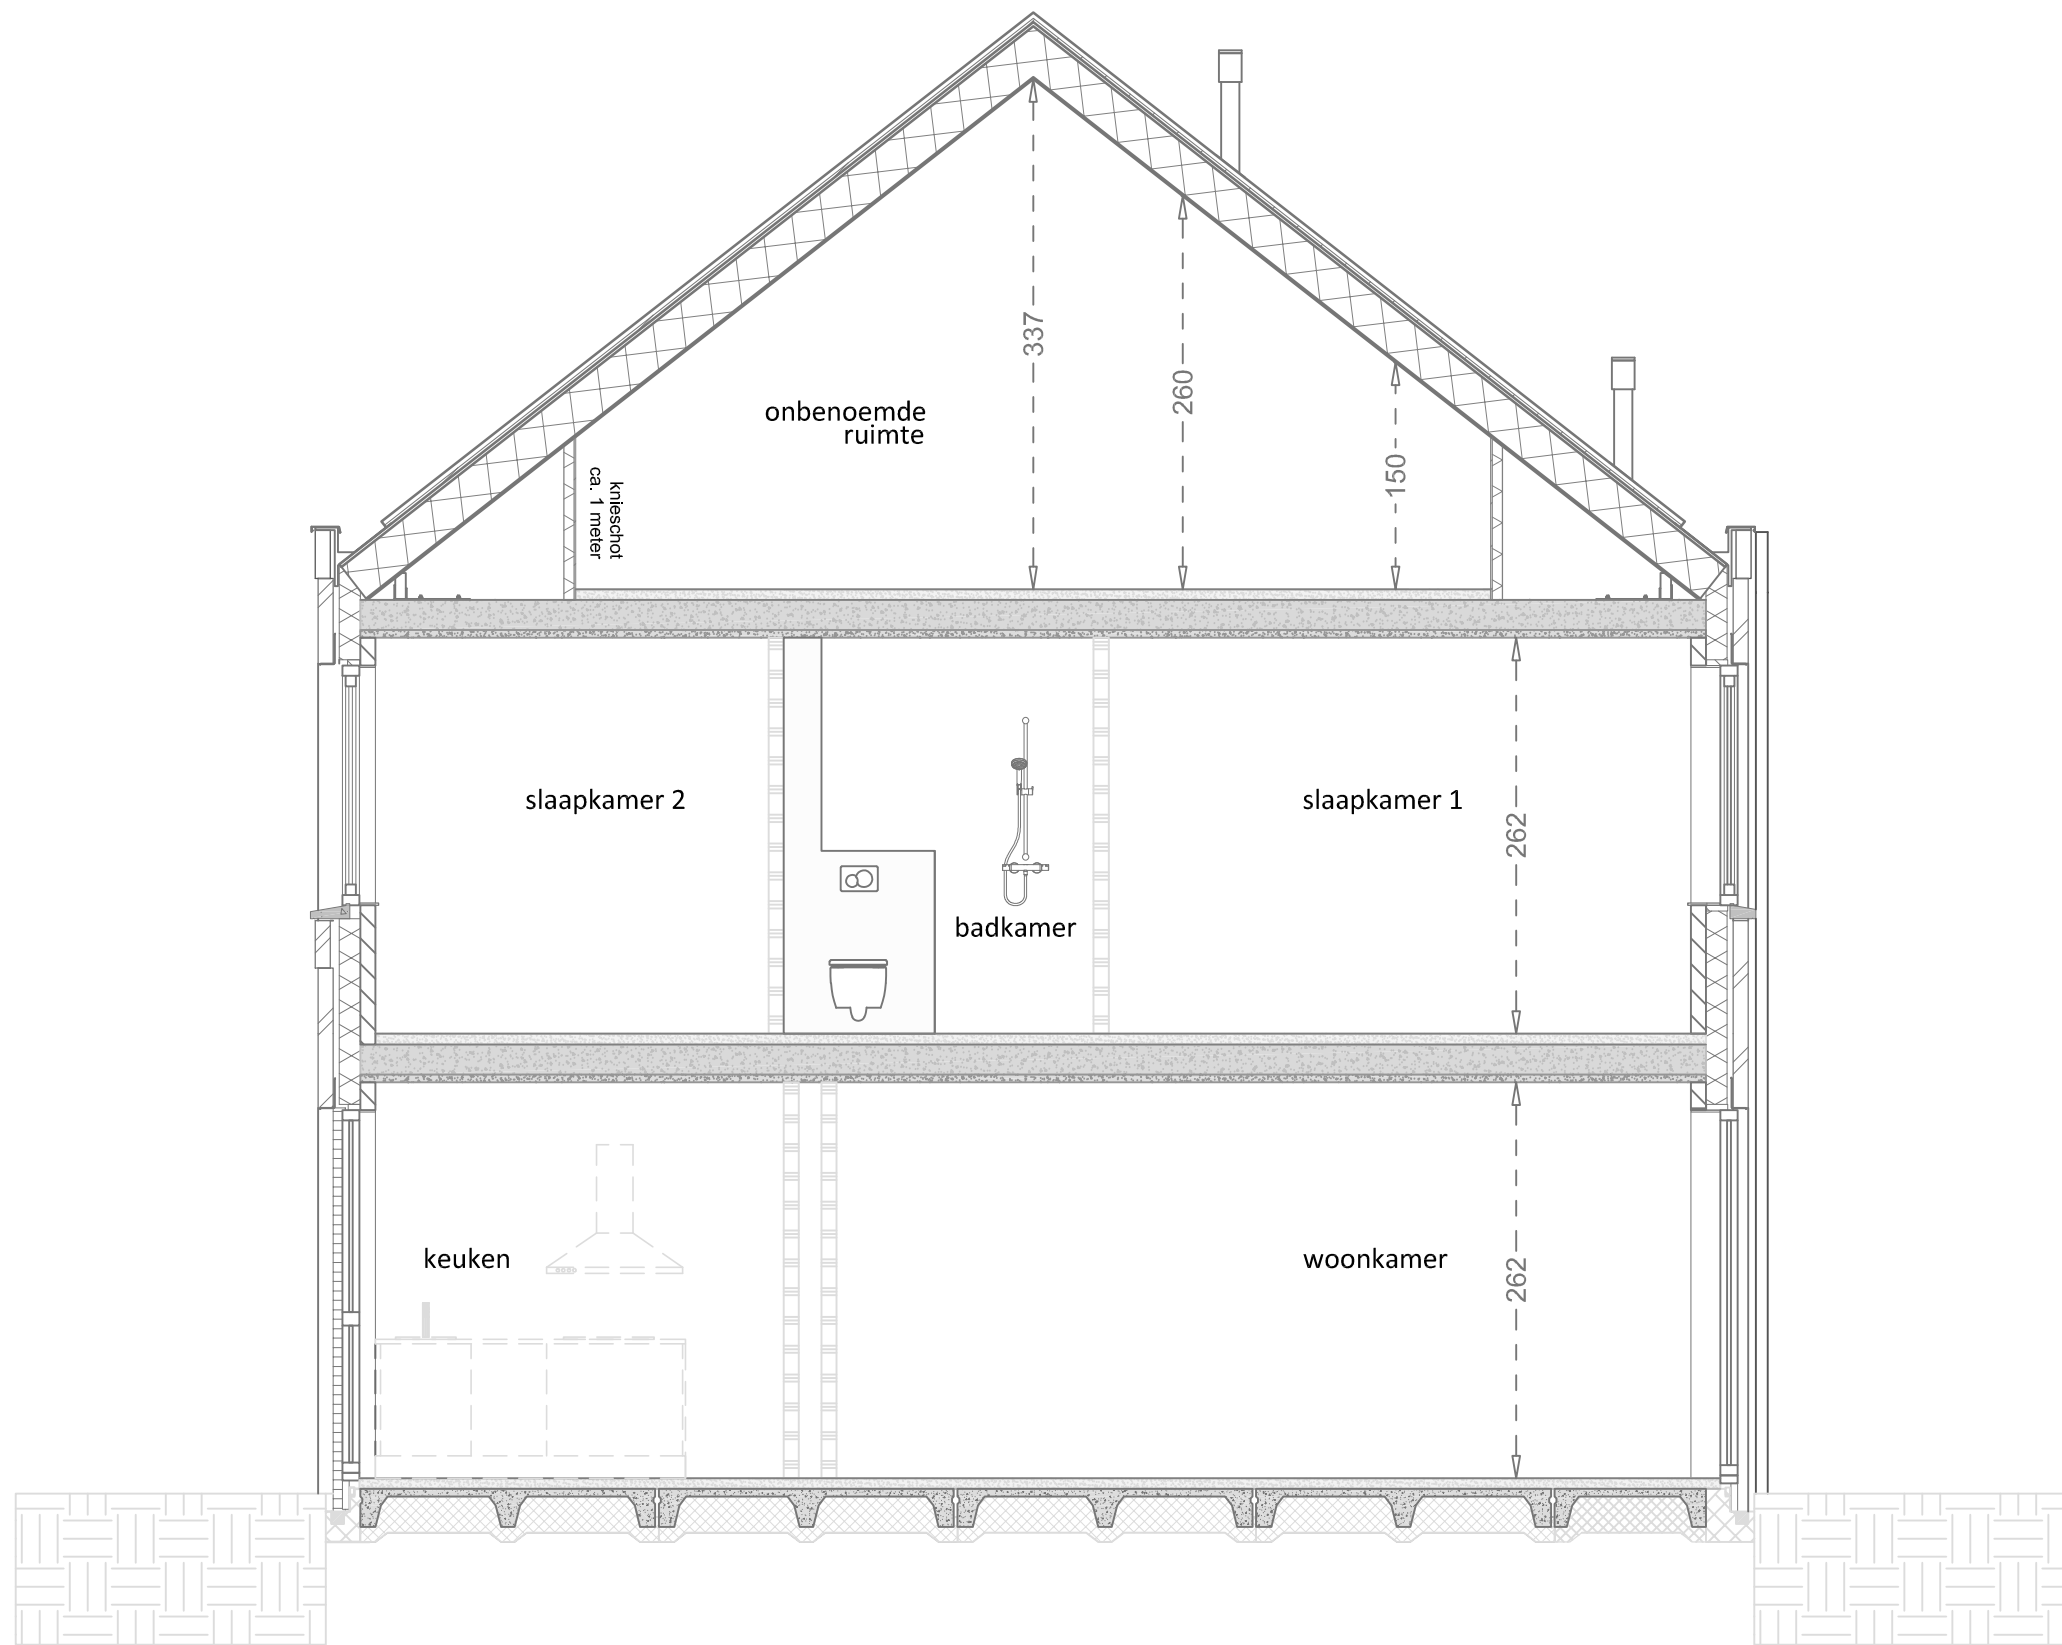

VK-DS-B

Betreft: Bouwnummer 18 t/m 22

Project: Wonen in de Hoefkens

Datum: 07-02-2025

Wijziging: ...-.-....

doorsnede type B


Schaal: 1:50

Formaat: A3

Blad nr.: 05

Schaallijn

0 mtr 1 mtr 2 mtr 3 mtr 4 mtr 5 mtr

 

Architect:



Ontwikkelaar:




Aannemer:



-  = lichtmast/lantaarnpaal
-  = bestaande boom
-  = boom nieuwe aanplant
-  = gaashekwerk
-  = tuinpoort

Geschetste inrichting van het openbaar gebied alsmede aantallen en posities lichtmasten/lantaarnpalen, bestaande en nieuwe bomen zijn indicatief en worden pas in een latere fase definitief bepaald door de gemeente Helmond. Hieraan zijn dan ook geen rechten te ontleen.

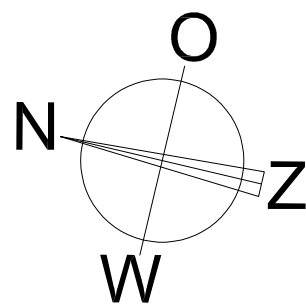

VK-SI-A-B

Betreft: Alle bouwnummers
 Project: Wonen in de Hoefkens
 Datum: 07-02-2025
 Wijziging: ...-.....

Situatie
 Schaal: 1:400
 Formaat: A3
 Blad nr.: 6

